



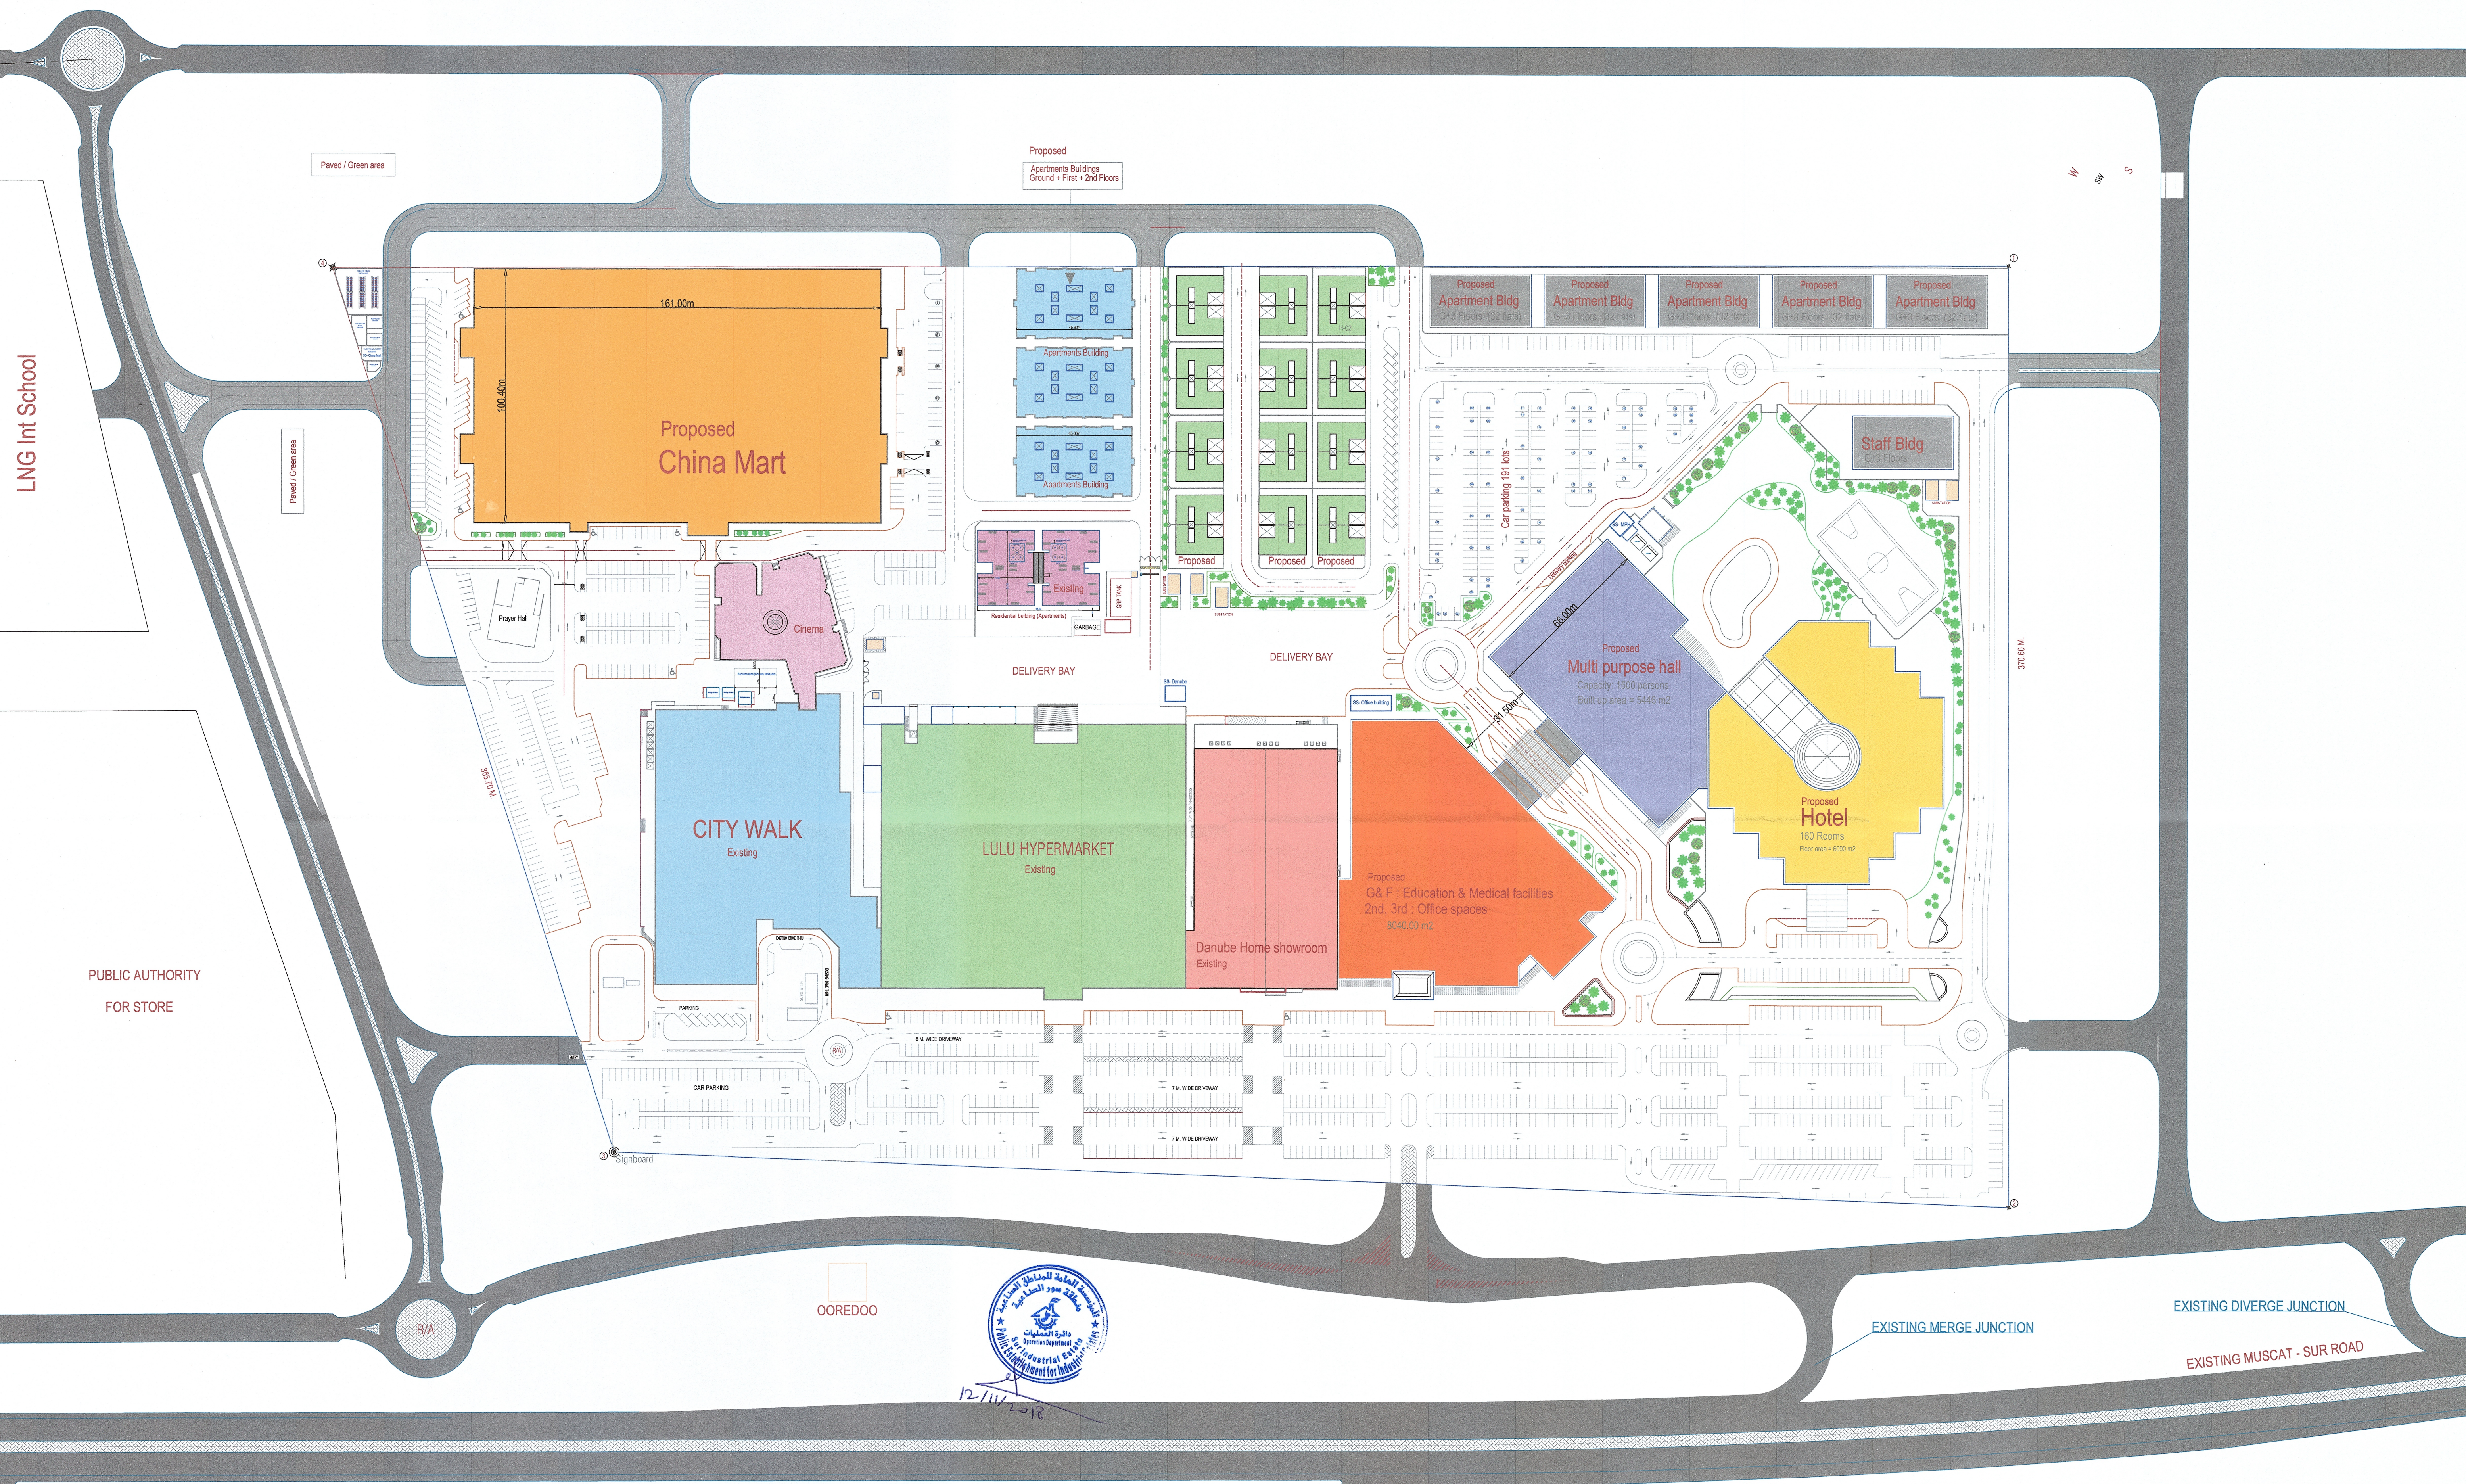


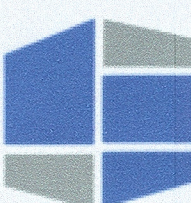

الشرقية للتطوير العقاري والاستثمار ش.م.م.
AL SHARQIYA REAL ESTATE & INVESTMENT LLC
info@srdoman.com
T: +968 24699948



شركة شموخ الشرقية
للتعمير والاستثمار ش.م.م.
Shumookh Al Sharqiya
Construction and Investment LLC
www.srdoman.com
F: +968 24699906

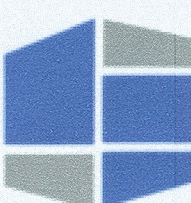

شركة شموخ الشرقية
للتعمير والاستثمار ش.م.م.
Shumookh Al Sharqiya
Construction and Investment LLC



بوابة صور
SUR GATE
A COMMERCIAL DEVELOPMENT

SUR GATE- SITE PLAN

Date: 11 Nov 2018